$\text{℄} = 1{,}592'$

P.P. 9777

PLOTT

• SAGAMORE HILLS •

LYNNVIEW DRIVE

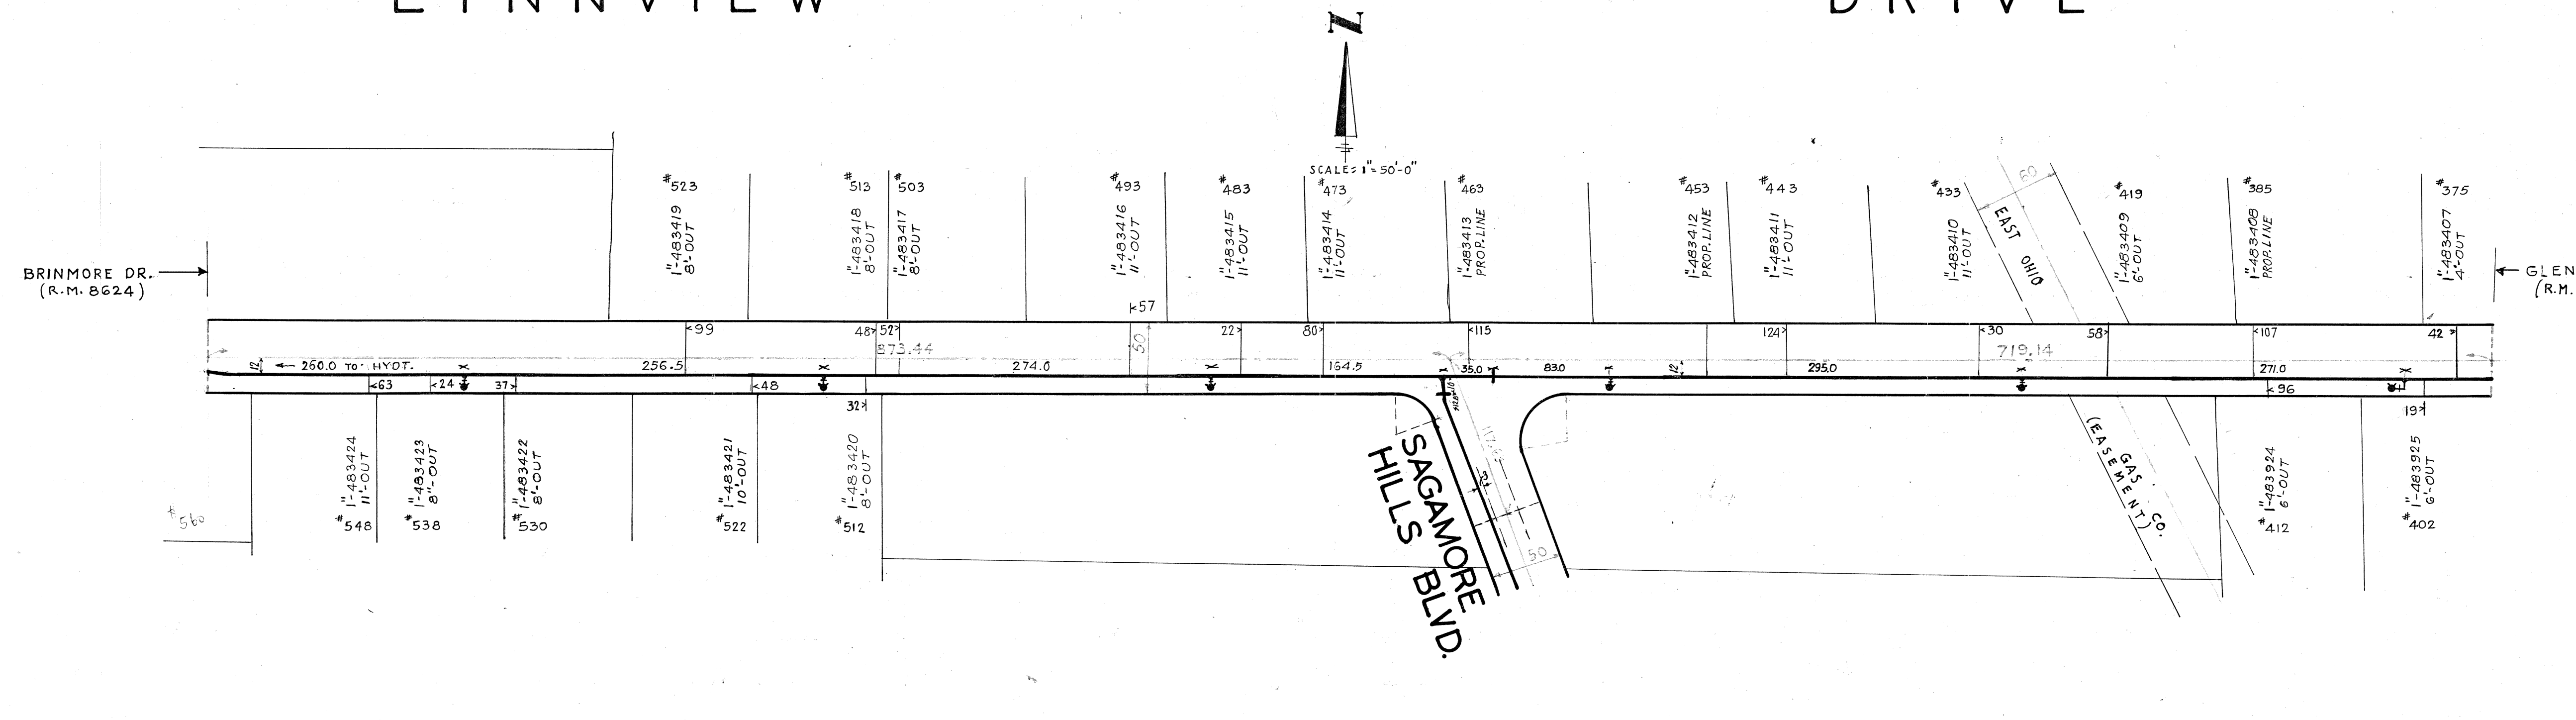
SCALE: 1" = 50'-0"
BRINMORE DR.
(R.M. 8624)
GLENALLEN DR.
(R.M. 8625)
#523
1"-483419
8'-OUT
#513
1"-483418
8'-OUT
#503
1"-483417
8'-OUT
#493
1"-483416
11'-OUT
#483
1"-483415
11'-OUT
#473
1"-483414
11'-OUT
#463
1"-483413
PROP. LINE
#453
1"-483412
PROP. LINE
#443
1"-483411
11'-OUT
#433
1"-483410
11'-OUT
EAST OHIO
GAS CO.
(EASEMENT)
60
#419
1"-483409
6'-OUT
#385
1"-483408
PROP. LINE
#375
1"-483407
4'-OUT
99
48
52
873.44
57
50
22
80
115
124
30
719.14
58
107
42
12
260.0 TO HYDT.
256.5
274.0
164.5
35.0
83.0
12
295.0
271.0
63
24
37
48
32
96
19
1"-483424
11'-OUT
#548
1"-483423
8'-OUT
#538
1"-483422
8'-OUT
#530
1"-483421
10'-OUT
#522
1"-483420
8'-OUT
#512
1"-483924
6'-OUT
#412
1"-483925
6'-OUT
#402
#560
SAGAMORE HILLS BLVD.
117.6
3
50

CHAGRIN VALLEY ENGR.
SCAN DATE: ____
SCAN FILE: X:\Northfield...\Lynnview\
Strip map 1988
JOB#: 08068

DRAWN BY SAM BABIC ∞ APRIL 7, 1988.